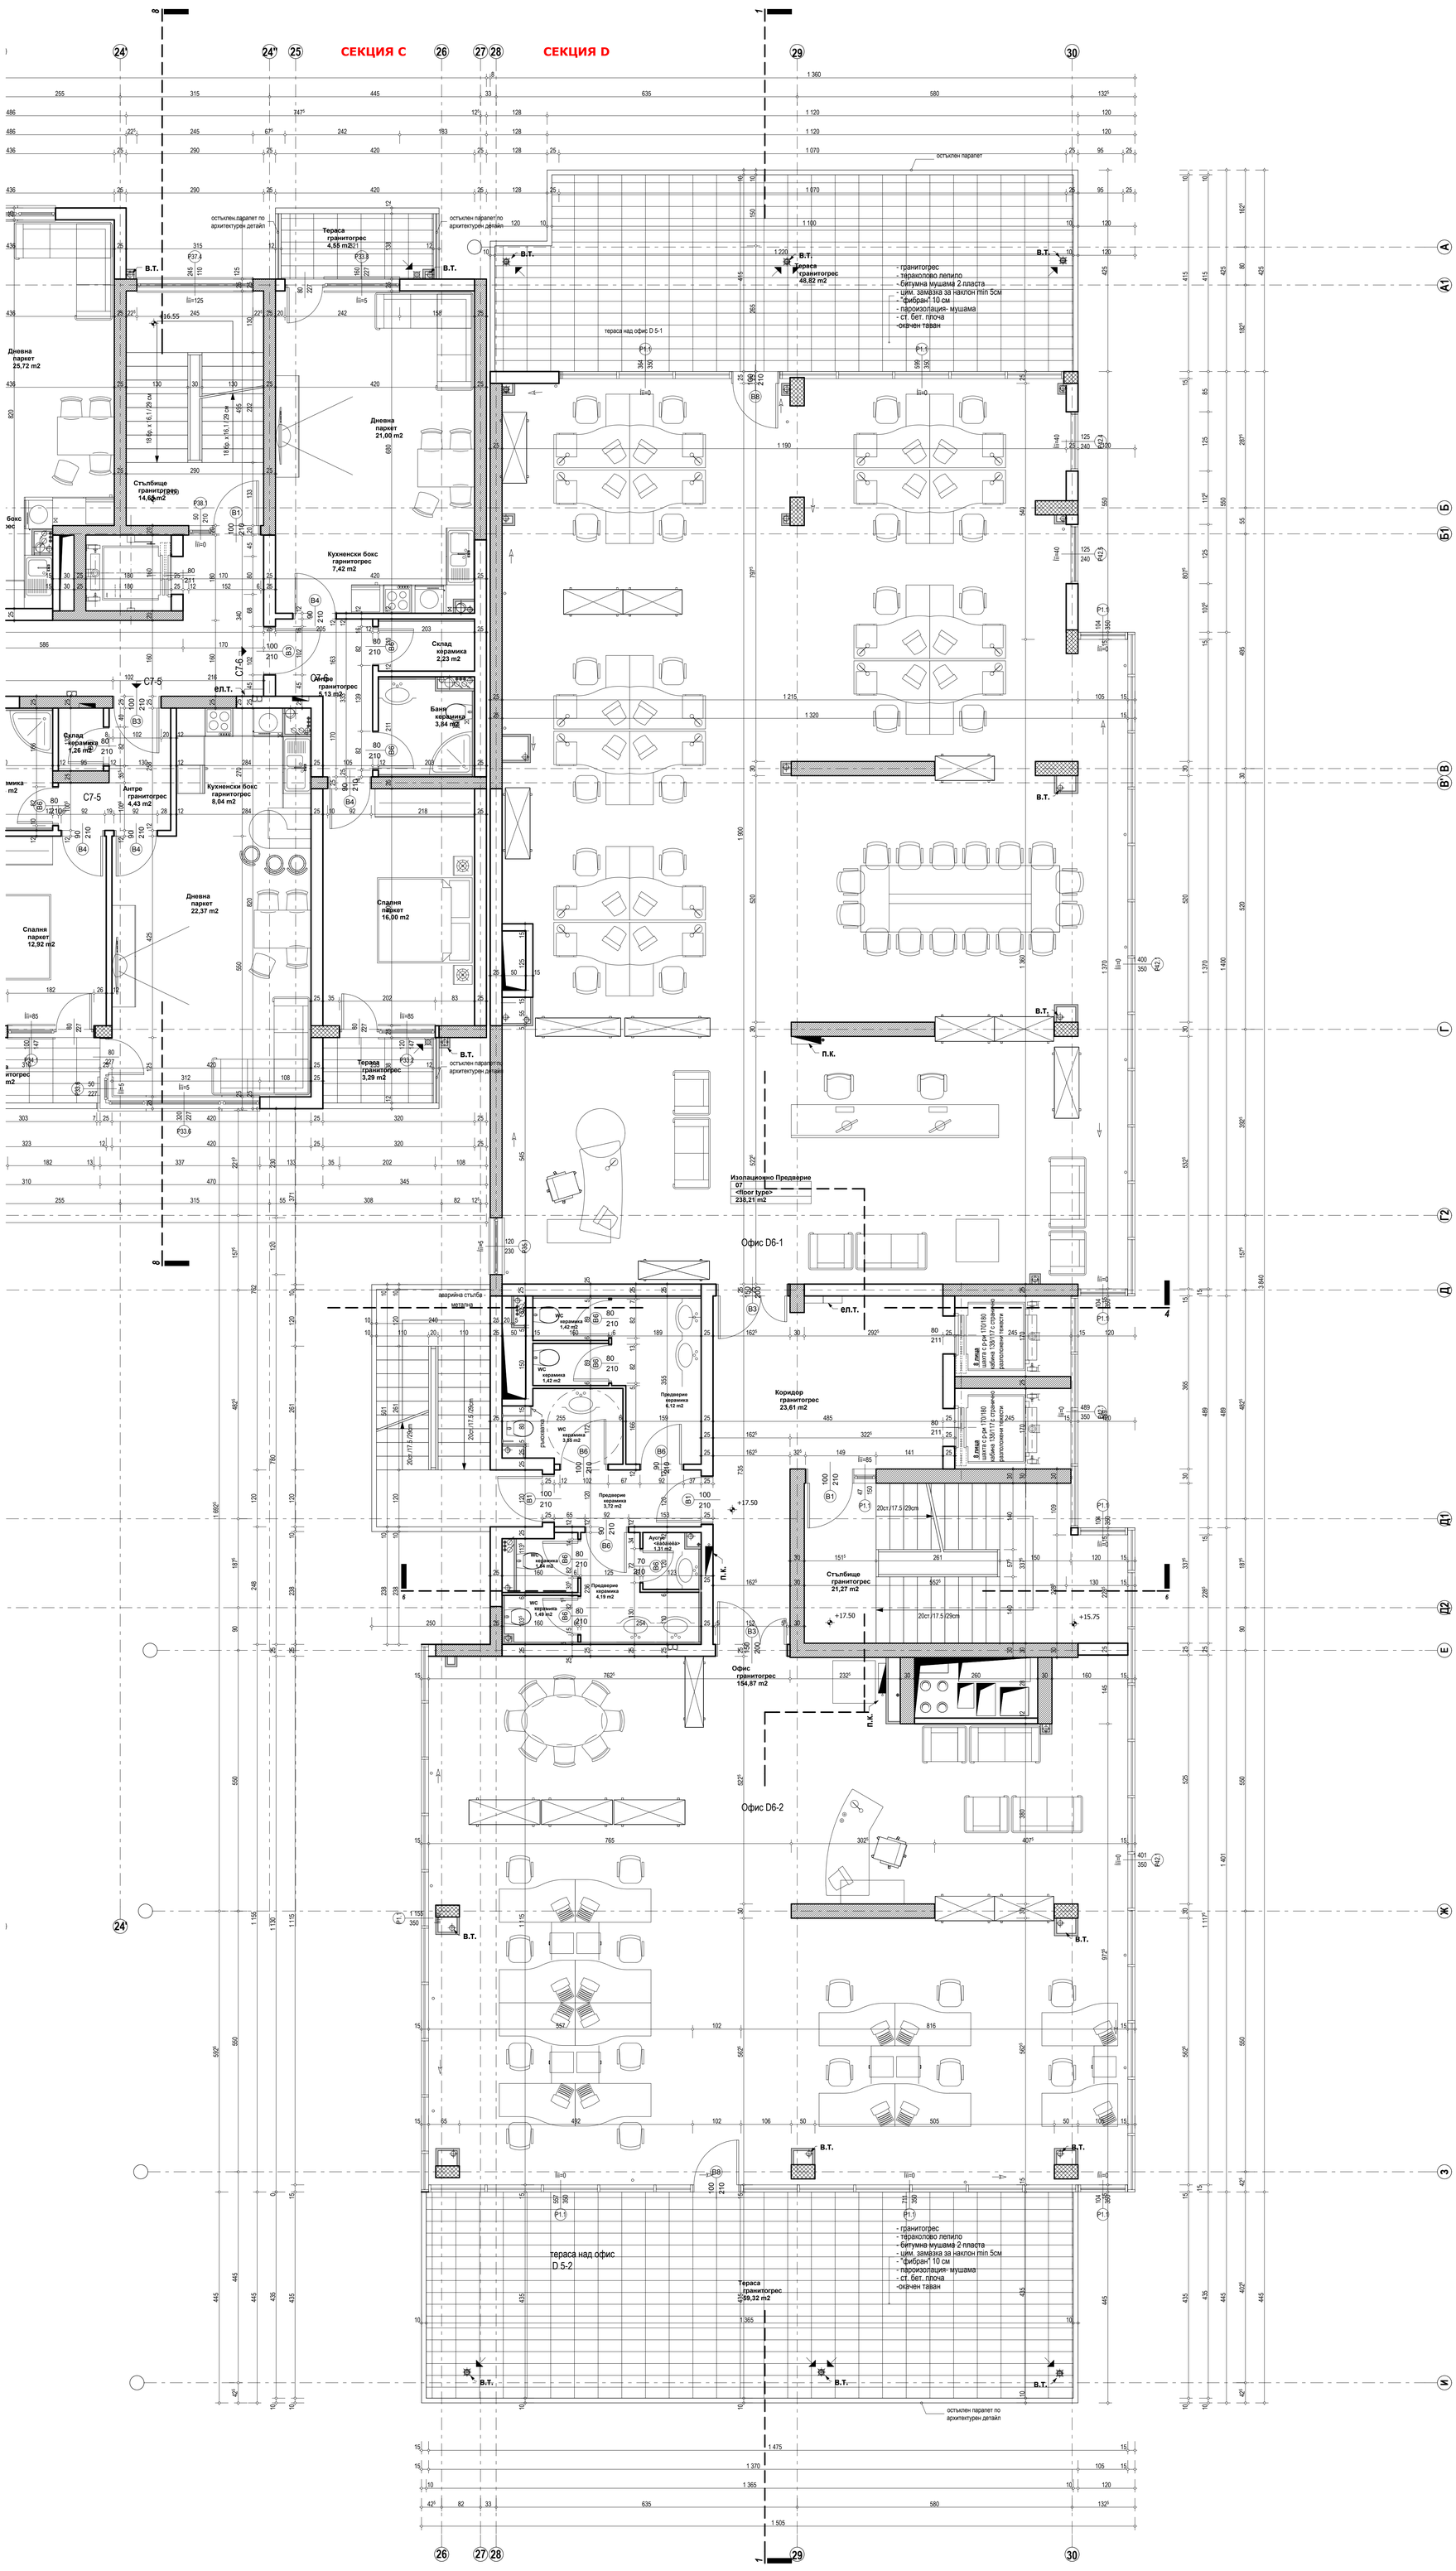

Помещение	Под	Стени	Таван	Забележка
Офис	гранитогрес	гипсова шпакловка	окачен таван на h=2.90 м	
Коридор	гранитогрес	гипсова шпакловка	окачен таван на h=2.90 м	
Тераса	гранитогрес	фасада	фасада	
WC	керамика	керамика до 2.40м	окачен таван на h=2.90 м	
Стълбище	гранитогрес	гипсова шпакловка	гипсова шпакловка	
Аусус	керамика	керамика до 2.40м	окачен таван на h=2.90 м	
Аварием изход	гранитогрес	гипсова шпакловка	окачен таван на h=2.90 м	

КВАДРАТУРИ	
N	M2
A7-1	107.
A7-2	92.
A7-3	65.
A7-4	109.
A7-5	101.
О.Ч. БЛОК А	80.
	554.

КВАДРАТУРИ	
N	M2
B7-1	62.
B7-2	102.
B7-3	65.
B7-4	65.
B7-5	102.
О.Ч. БЛОК В	55.
	451.

КВАДРАТУРИ	
N	M2
C7 -1	67.
C7 -2	68.
C7 -3	104.
C7 -4	67.
C7 -5	67.
C7 -6	73.
О.Ч. БЛОК С	60.
	506.

КВАДРАТУРИ	
N	M2
Общи части етаж	100.
офис D 6 - 1	305.
офис D 6 - 2	232.
	637.

КВАДРАТУРИ	
N	M2
ЗП етаж БЛОК А	554.
ЗП етаж БЛОК В	451.
ЗП етаж БЛОК С	506.
ЗП офиси БЛОК D	637.
	2 148.

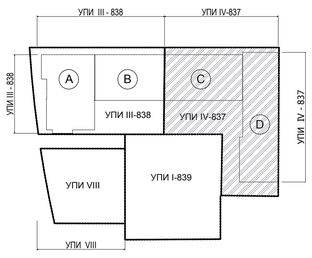

ЗАБЕЛЕЖИ!:

1. Вратите, отделящи стълбището от етажите, маркирани като "B1" - самозатварящи се, димоуплътнени и негорими с граница на пожароустойчивост 45мин., съгласно чл. 170 и чл. 22, ал. 5 ПСТН, както и съобразени с изискванията на чл.168, ал. 3 и чл. 165 ПСТН, с брави тип "антипаник", съгласно чл.151.ал.3
2. Вратите на машинните помещения, маркирани като "B2"- негорими, съгласно чл. 60 ПСТН;
3. Вратите на помещенията за главните електрически табла, маркирани като "B5" -негорими, съгласно чл. 762 ПСТН;
4. Вратата на абонатната, маркирана като "B7", е негорима, самозатваряща се, с граница на пожароустойчивост най-малко 72 min, съгласно чл. 18 ПСТН, във връзка с чл. 508, ал. 2 ПСТН;
5. B9 - автоматична врата с дистанционно управление и механично вдигане тип " ролетка" . Във тази врата да се предвиди отделна врата 100/200 с обикновено отваряне .
6. Всички мерки на отворите са зидарски.
7. Готовият под е оразмеряван с обща височина/дебелина/ 6см.- 4см. замазка и 2см. настилка.
8. При работа да се следят едновременно чертежите на арх.част и всички специалности - констр.,ов.,вк.,ел.
9. Всички метални парапети са по отделен детайл предоставен от проектанта-архитект и се изработват след писменото приемане от него на единичен модел-мостра.

Да не се правят никакви промени по никоя част и вид довършителна работа без писмено съгласие от автора- арх. Т. Серафимов!

__ /__ /__ г. предал:..... .....
приел:..... .....

ревизия: 27 /08 /2007г.
Преработка по време на строителство поради неспазване проектното положение /трасировка/ на пилотната стена по ос "30"

* всяка ревизия отменя предходния чертеж!

ОБЕКТ: **ЖИЛИЩНИ СГРАДИ, МАГАЗИНИ,ПОДЗЕМНИ ГАРАЖИ, ПАРКИНГИ И ДЕТСКА ПЛОЩАДКА**
II — УПИ IV 837, кв.44 м. "Разсадника-Бежанци", гр.София

ВЪЗЛОЖИТЕЛ: **"ТИВОН ПРОПЪРТИС" ЕООД**
у-л Амон Натан Щерн бул. Евлоги Георгиев 149 .....

ИЗПЪЛНИТЕЛ: **" АТЕЛИЕ СЕРАФИМОВ - АРХИТЕКТИ " ООД**
у-л. Т. СЕРАФИМОВ .....

ATELIER SERAFIMOV ARCHITECTS

ГЛ. ПРОЕКТАНТ: **арх. Т. СЕРАФИМОВ** рег.№ с.ПКС/ЕА с 0800 , АСГ рег.№ 0100
арх. Р. СЕРАФИМОВ рег.№ КДАС 05 0407 №0600,ПК рег.№ 00162

КОЛЕКТИВ: арх. З. ДУКОВА .....
арх. М. ДАСКАЛОВА .....
арх.т. Н. ДЖУРОВ .....

КОНСТРУКЦИИ: инж В. ВАСИЛЕВА .....
инж А. СТАМЕНОВА .....
ВиК: инж. А. БАЧЕВА .....
ЕЛ. инж. Е. ФИЛИПОВ .....
ОВ и Кл. техн. П. КОСТОВА .....
В. Пл. инж. Ю. ПОПОВ .....
ПАРКОУСТР. ландш.арх. Ж. АНТОВ .....
ТЕХНОЛОГИЧНА: .....
ПБЗ: инж Т.АСЕНОВА .....

Simeonovko shose Blvd. 4A 1700 Sofia
t + 359 2 862 19 78
+ 359 2 862 33 48
+ 359 2 862 38 90
f + 359 2 862 16 14
office@asa-bg.com
www.asa-bg.com

дата: 08.07.08
част: АРХИТЕКТУРА
фаза: РАБОТЕН ПРОЕКТ
МАЩАБ: **1:50**

РАЗПРЕДЕЛЕНИЕ 6 ЕТАЖ +17.50

ЧЕРТЕЖ No: **A.D.1.08**

02 24 ST